


# HAUS C | OG 4 | WOHNUNG C-15

2 Zimmer | 47,28 m<sup>2</sup>

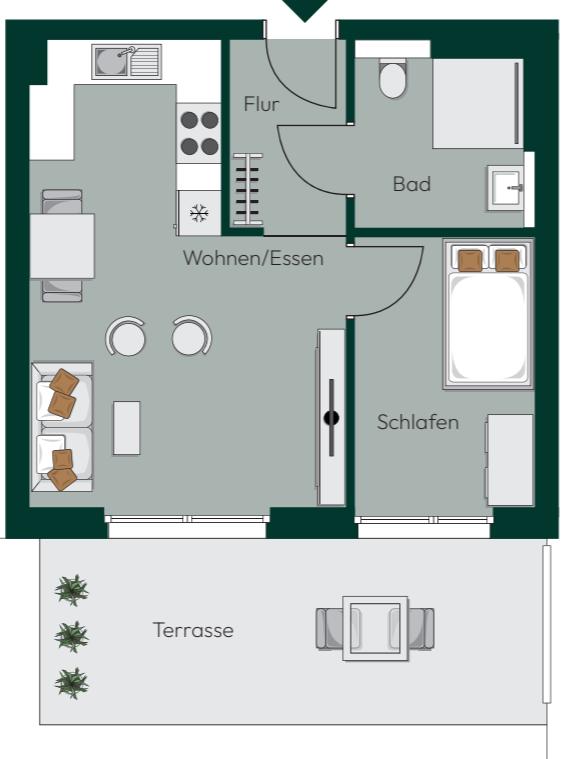

ZUKUNFTSORIENTIERTE  
EIGENTUMSWOHNUNGEN  
FÜR ALLE GENERATIONEN




MASSSTAB 1:100

Bei Ausdruck DIN A3



Hinweis: Alle Illustrationen und Grundrisse sind unverbindlich. Sie können nicht enthaltene Möbelungen und Ausstattungsgegenstände zeigen.  
Grundrisse nicht maßstabsgetreu. Irrtümer und Änderungen vorbehalten. Ausstattung gemäß Baubeschreibung.

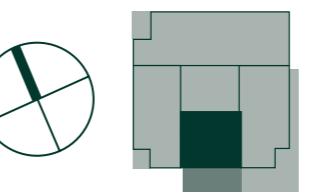

PROJEKTENTWICKLER  
WK Projekt- und Invest GmbH  
Schumacherstr. 18  
D-76275 Ettlingen  
[www.wlh-gmbh.de](http://www.wlh-gmbh.de)

BERATUNG & VERKAUF  
S-ImmoCenter GmbH  
Kaiserstraße 223  
76133 Karlsruhe  
[www.immocenter-ka.de](http://www.immocenter-ka.de)

ANSPRECHPARTNER  
David Langeloh  
Tel. 0721 / 146-2345  
Mobil 0170 5687861  
Mail [david.langeloh@immocenter-ka.de](mailto:david.langeloh@immocenter-ka.de)

 **ImmoCenter**  
Sparkasse Karlsruhe



[www.waldstadt-homes.de](http://www.waldstadt-homes.de)